


Allegato A3 all'allegato A ddr 224 del 22.07.2024

LINEA FERROVIARIA BINARIO INTERPORTO

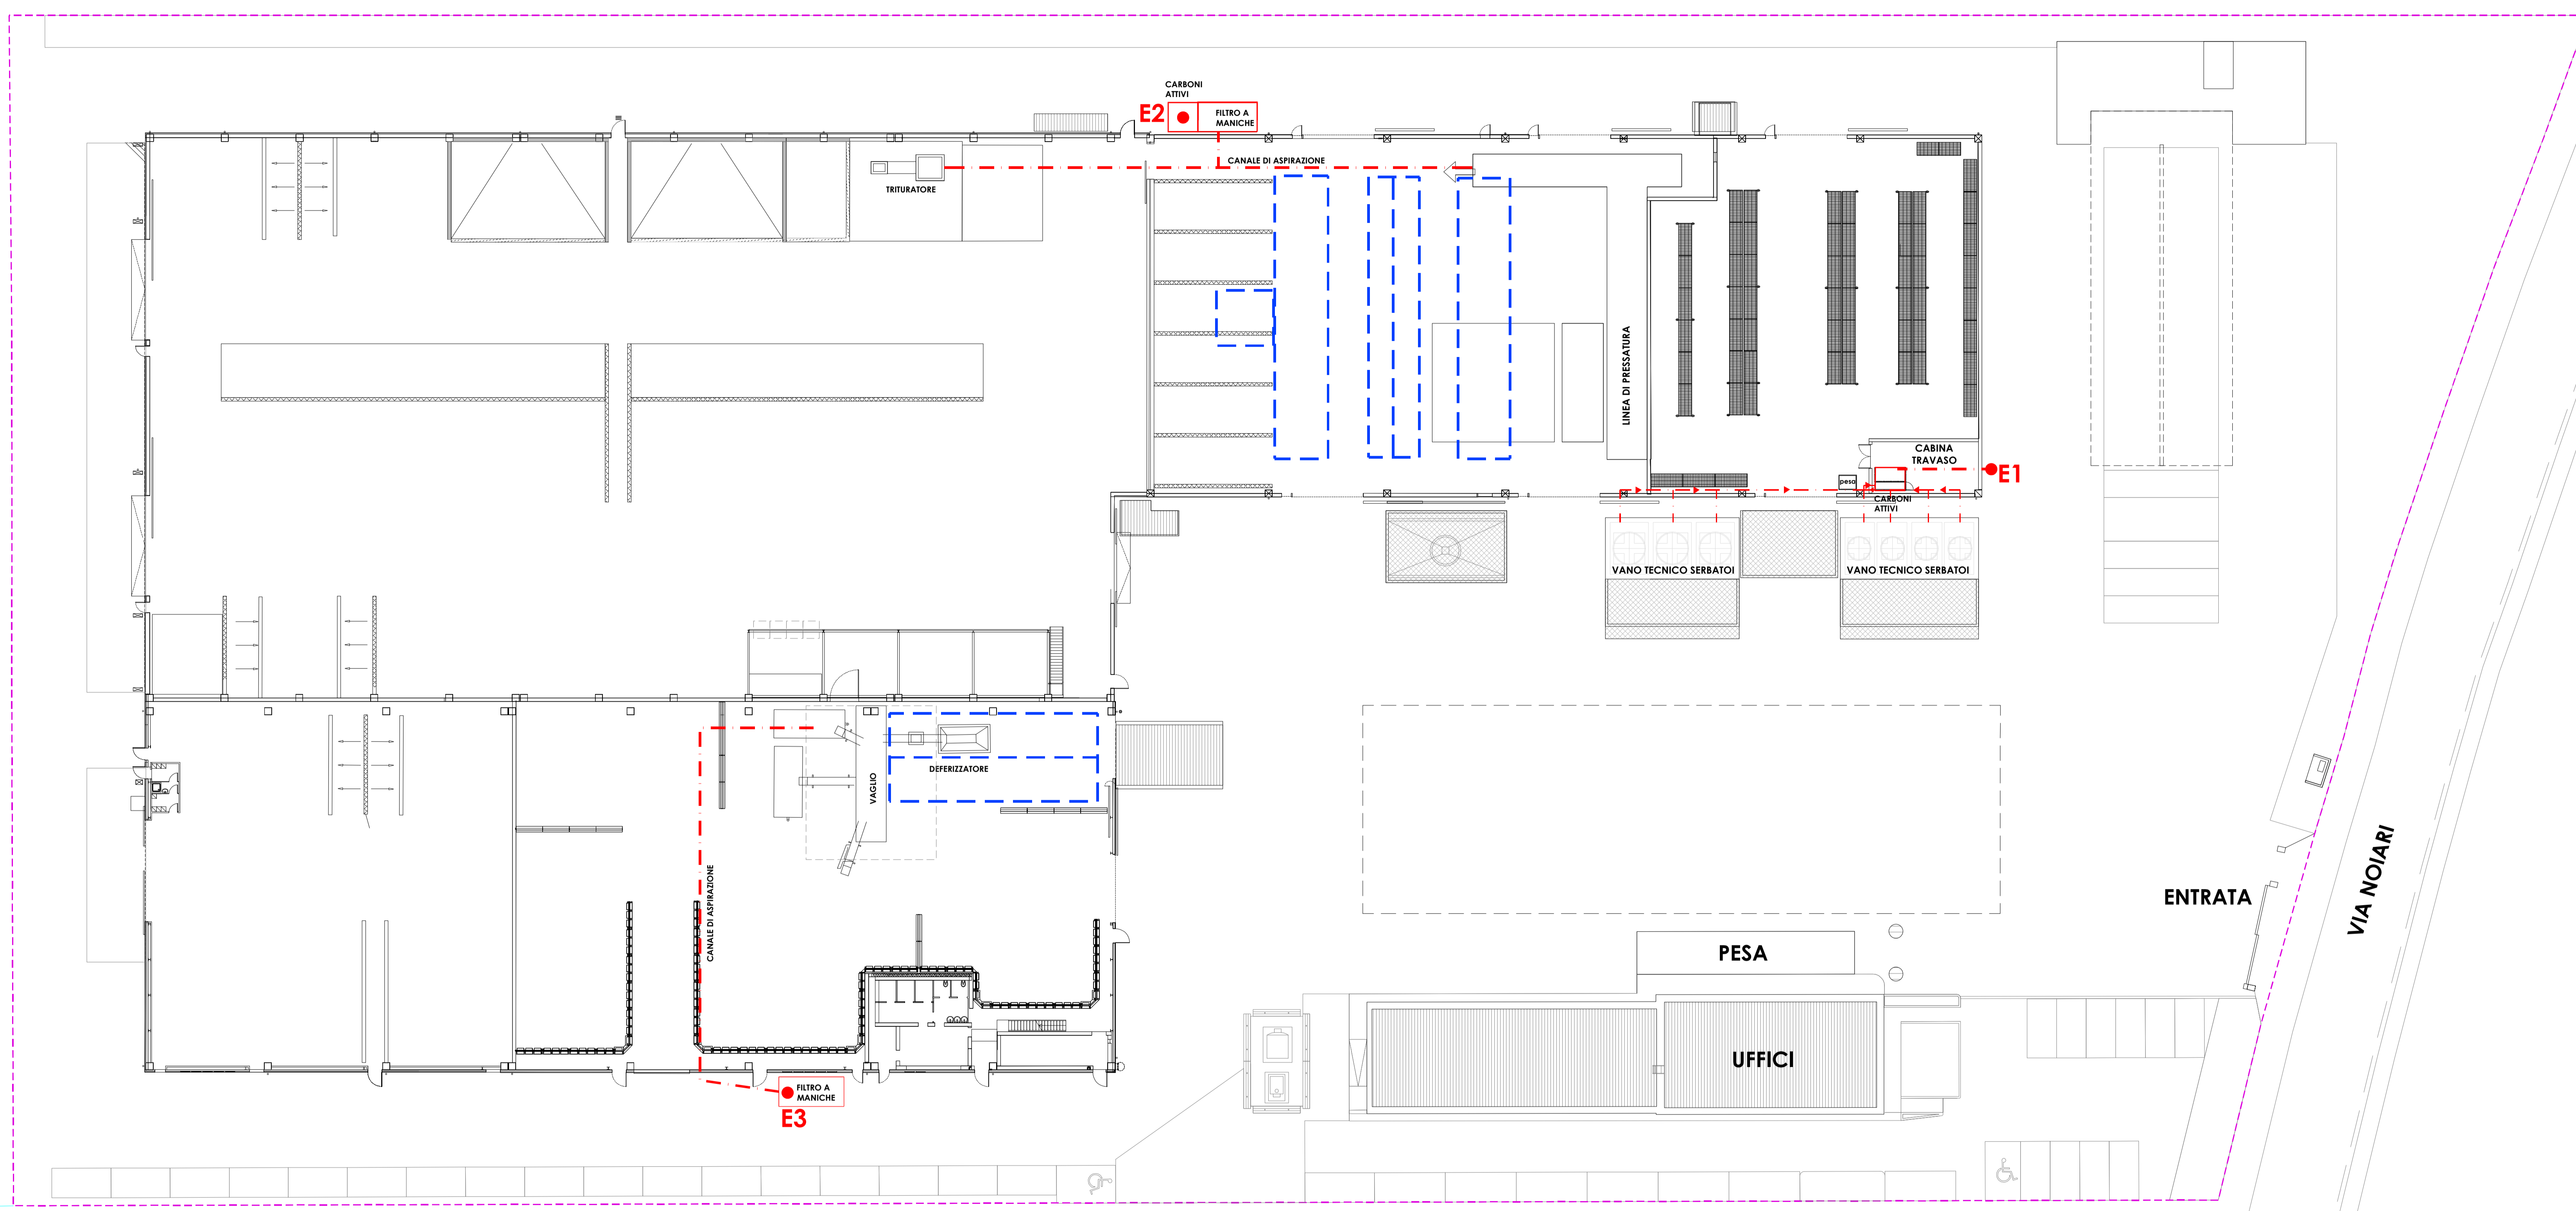

- - - LINEA ASPIRAZIONE
- PUNTO DI EMISSIONI IN ATMOSFERA
- - - CIRCUITI NEBULIZZATORI

REGIONE VENETO
COMUNE DI PORTOGRUARO

RIESAME AIA

titolo: PLANIMETRIA DELLE EMISSIONI IN ATMOSFERA		livello: B20
		scala: 1:250
redatto nel: Maggio 2024		
Z.A.I. s.r.l. Tangenziale Enrico Mattei n. 14 30026 Portogruaro (VE)		approvato nel: