


Allegato A4 all'allegato A ddr 224 del 22.07.2024

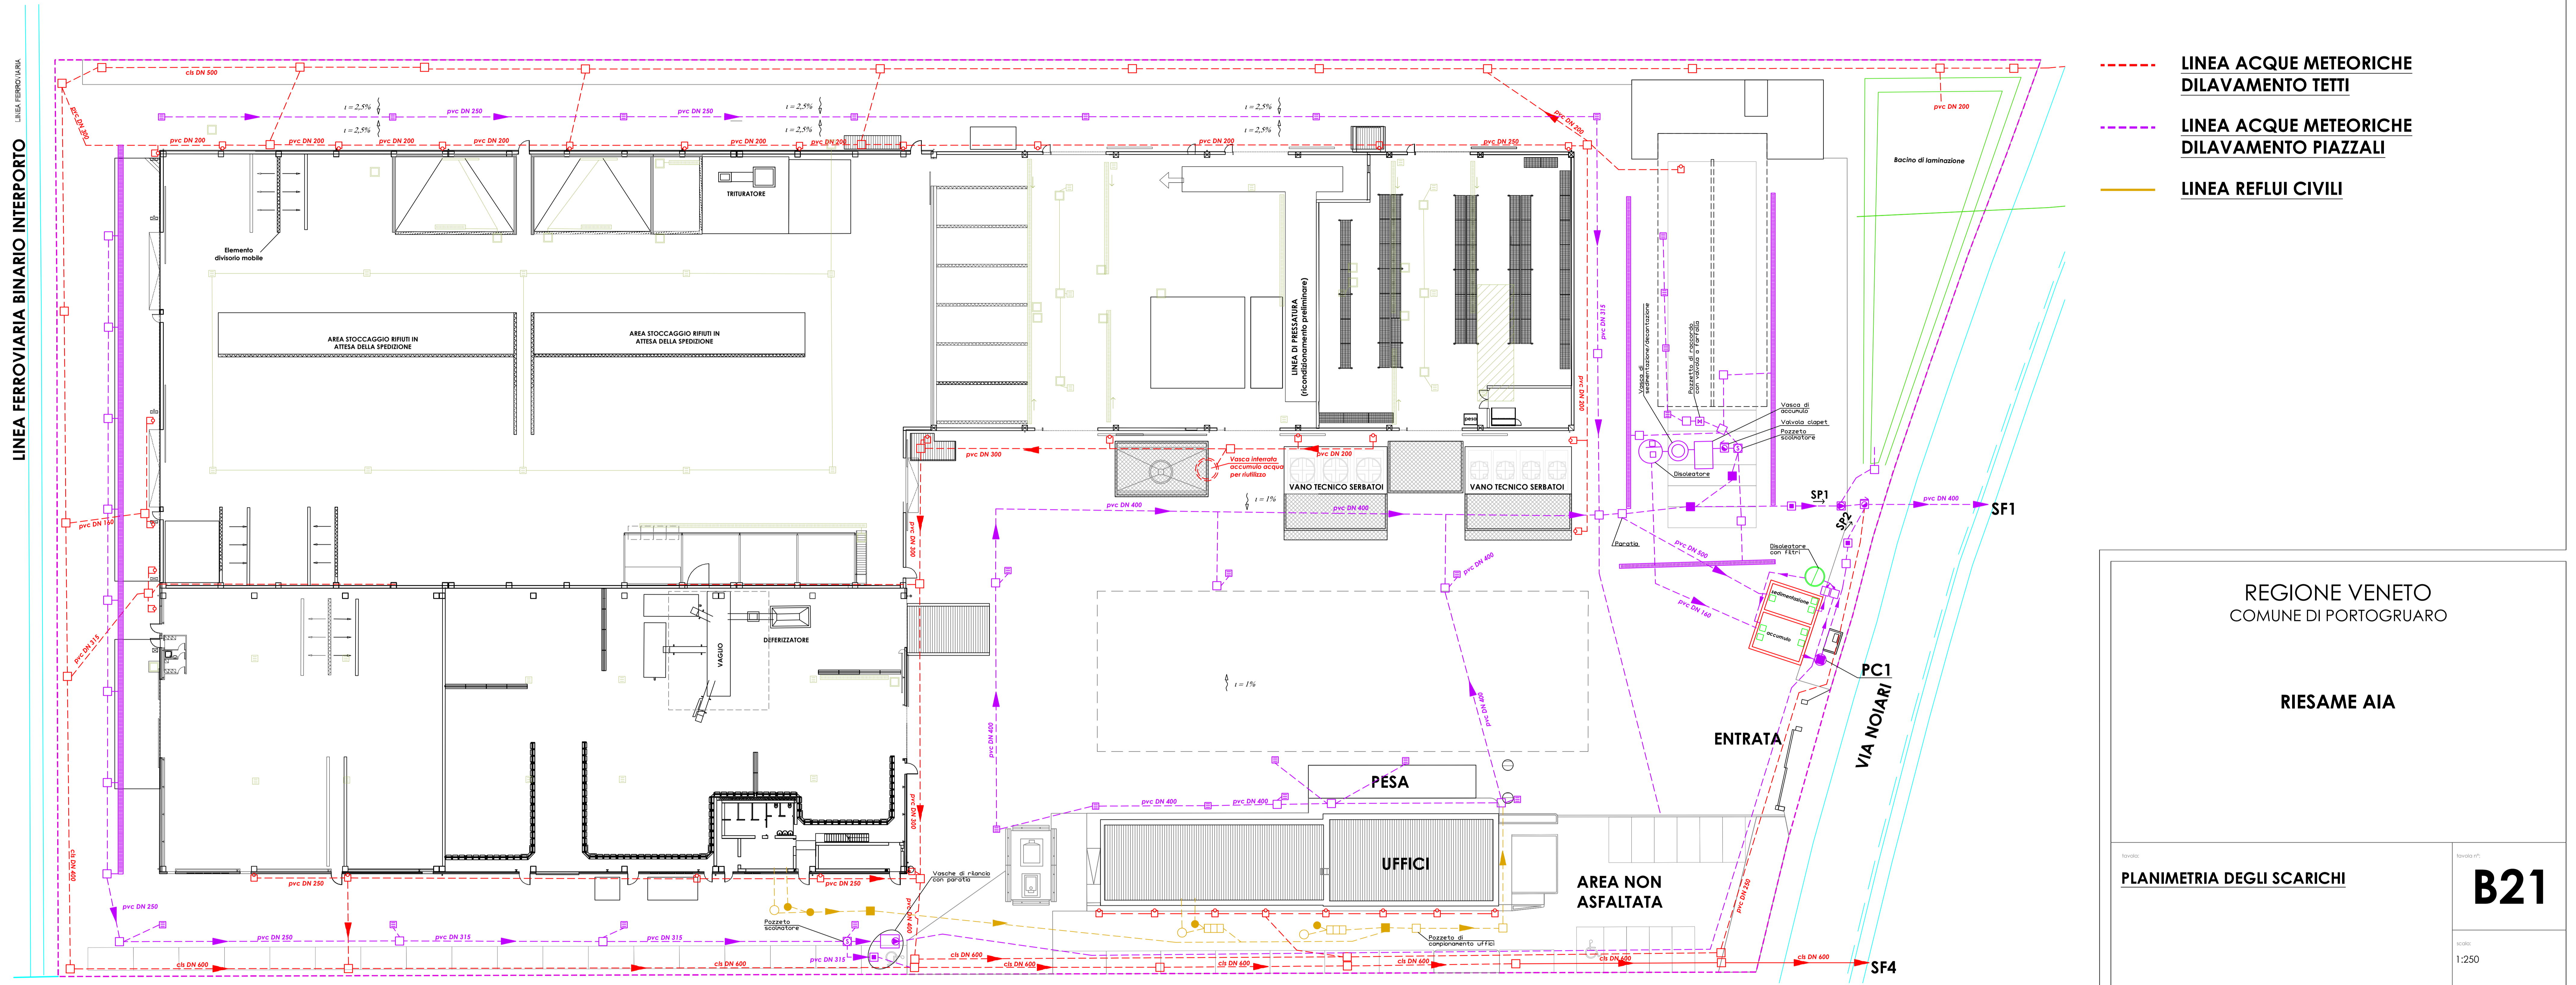

- - - LINEA ACQUE METEORICHE DILAVAMENTO TETTI
- - - LINEA ACQUE METEORICHE DILAVAMENTO PIAZZALI
- LINEA REFLUI CIVILI

REGIONE VENETO COMUNE DI PORTOGRUARO RIESAME AIA	
titolo: PLANIMETRIA DEGLI SCARICHI	tavola n°: B21
	scala: 1:250
	redatto nel: Maggio 2024
Z.A.I. s.r.l. Tangenziale Enrico Mattei n. 14 30026 Portogruaro (VE)	